
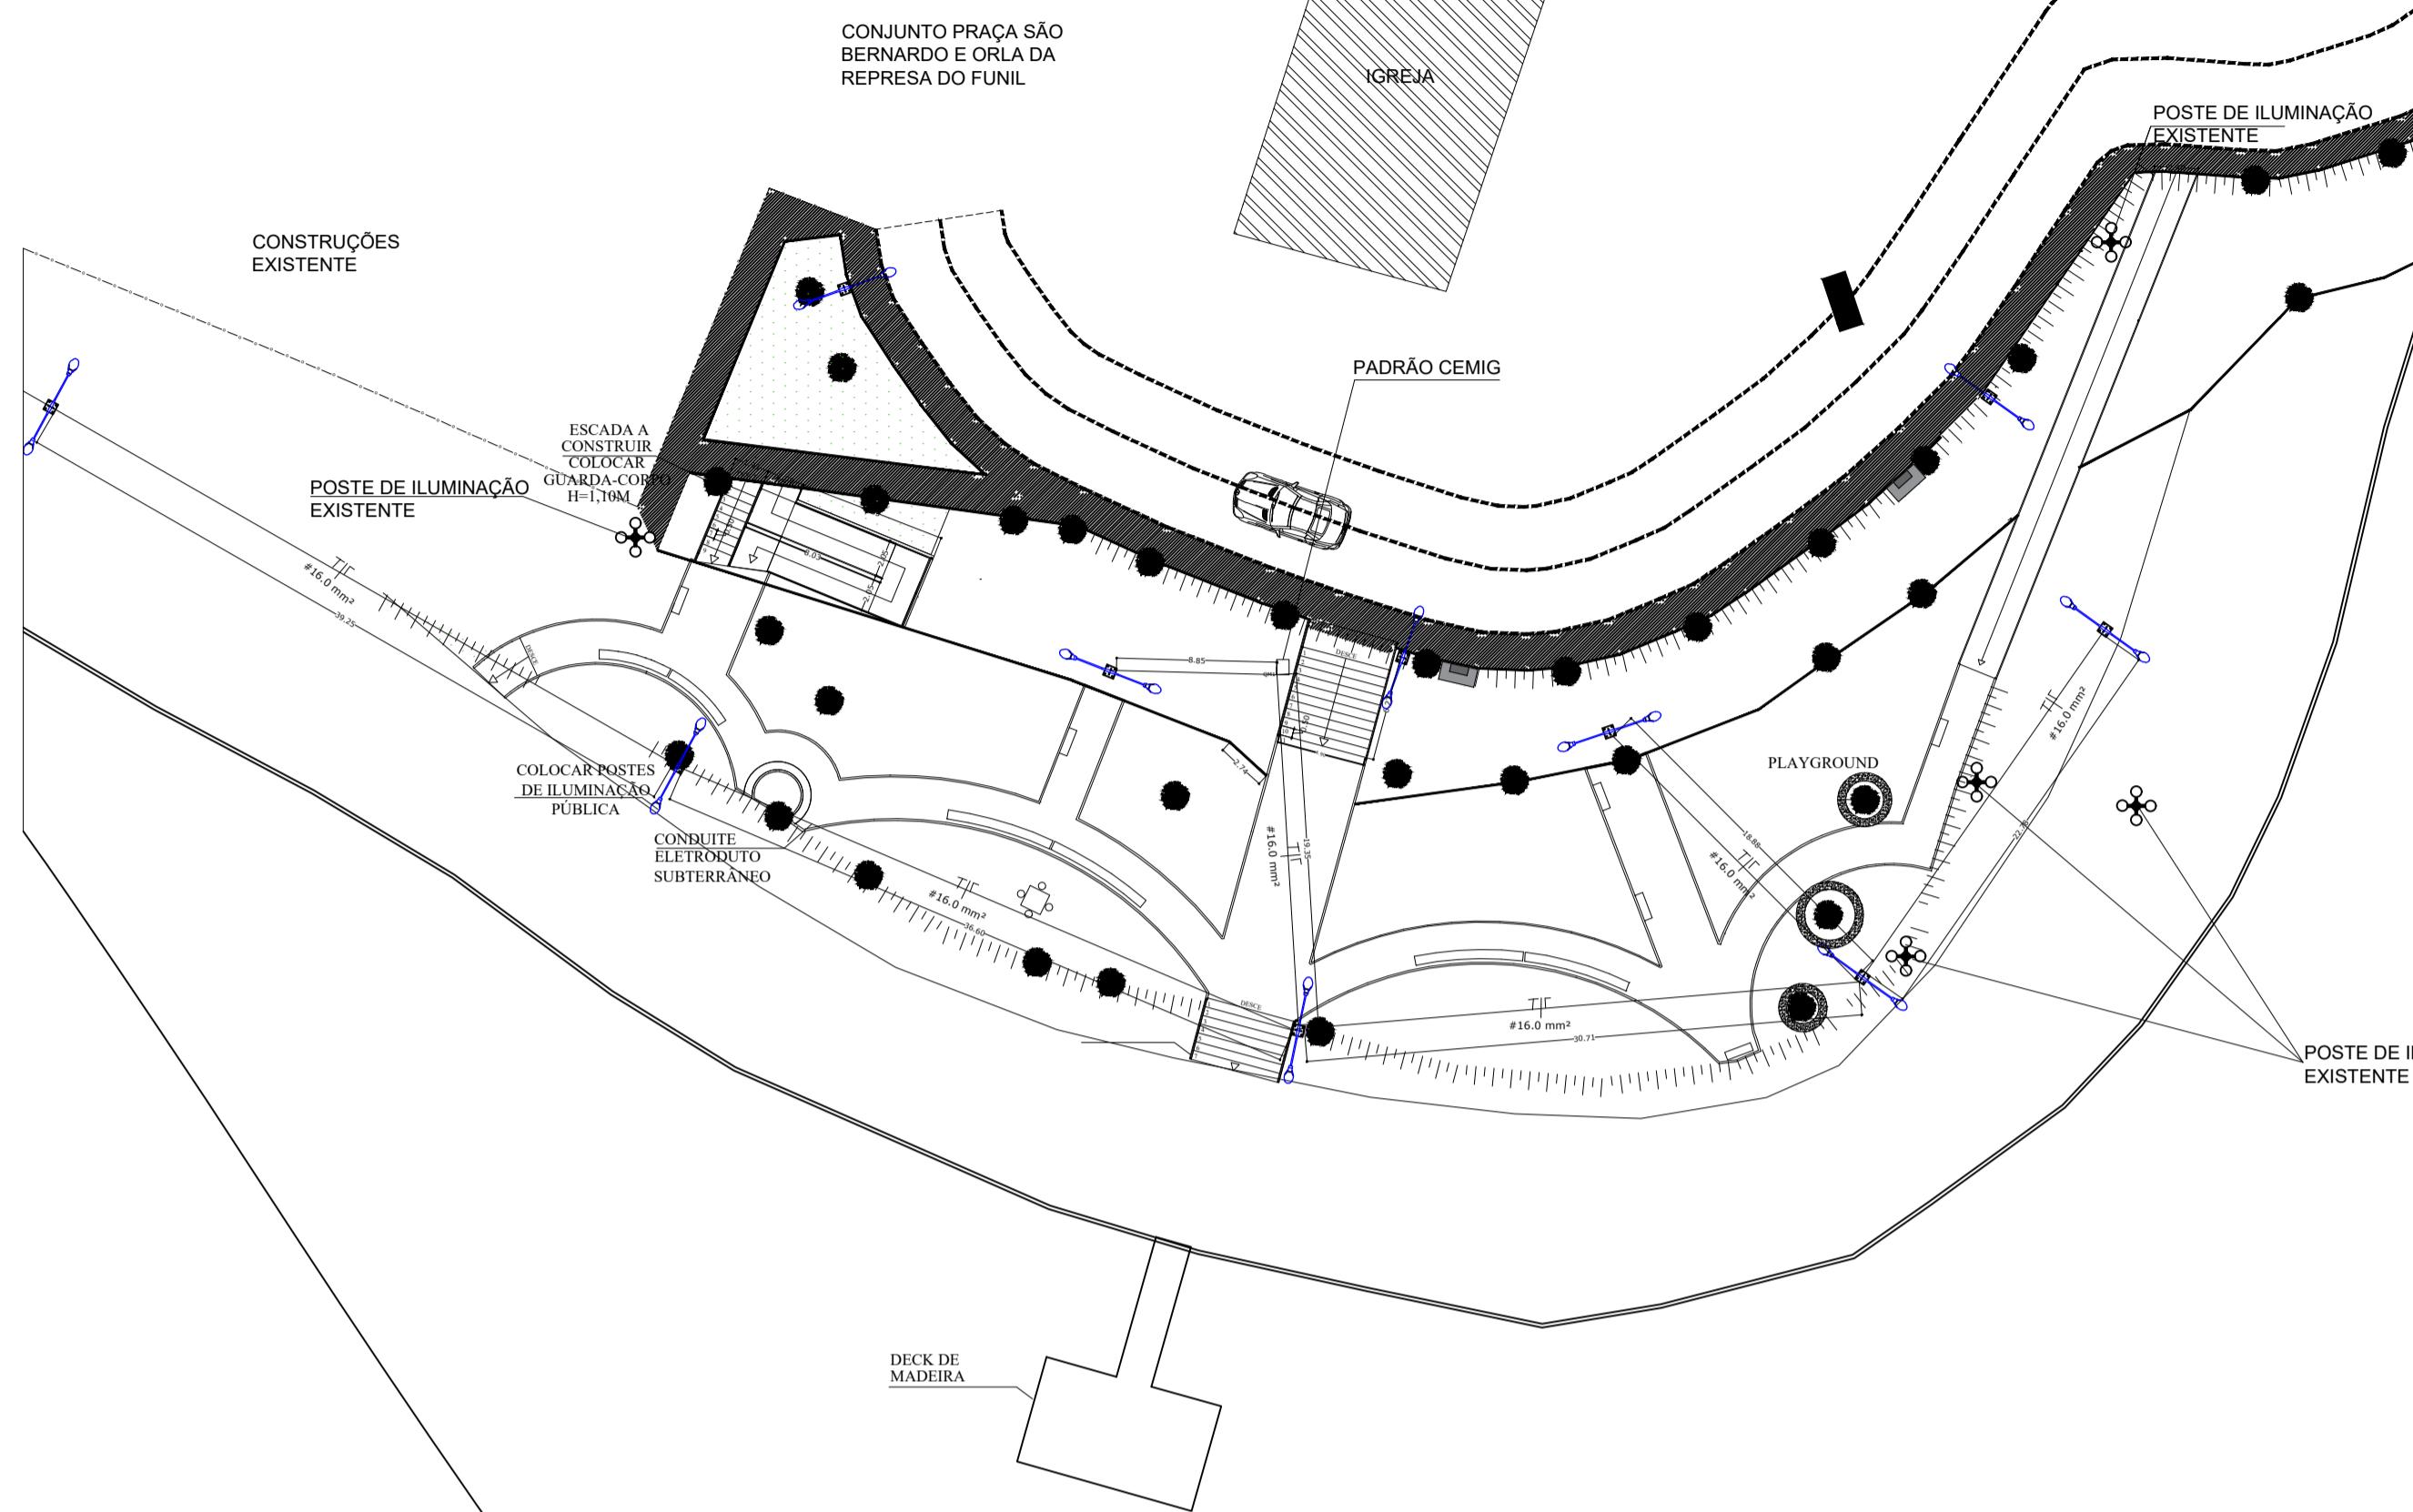


N.V.

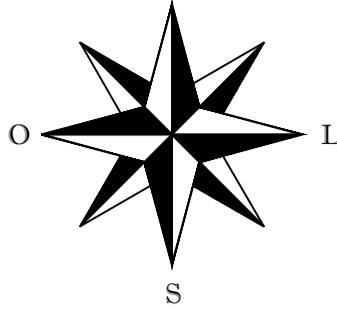

UHE FUNIL



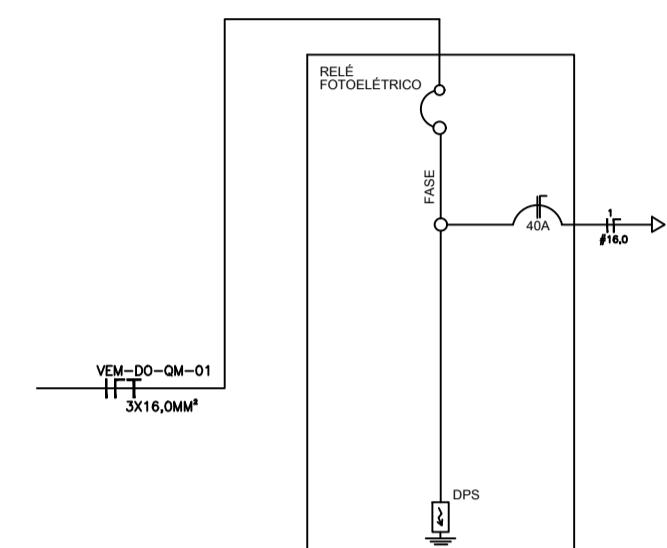


DIAGRAMA UNIFILAR
SEM ESCALA

PROPOSTA

Resp. Técnico

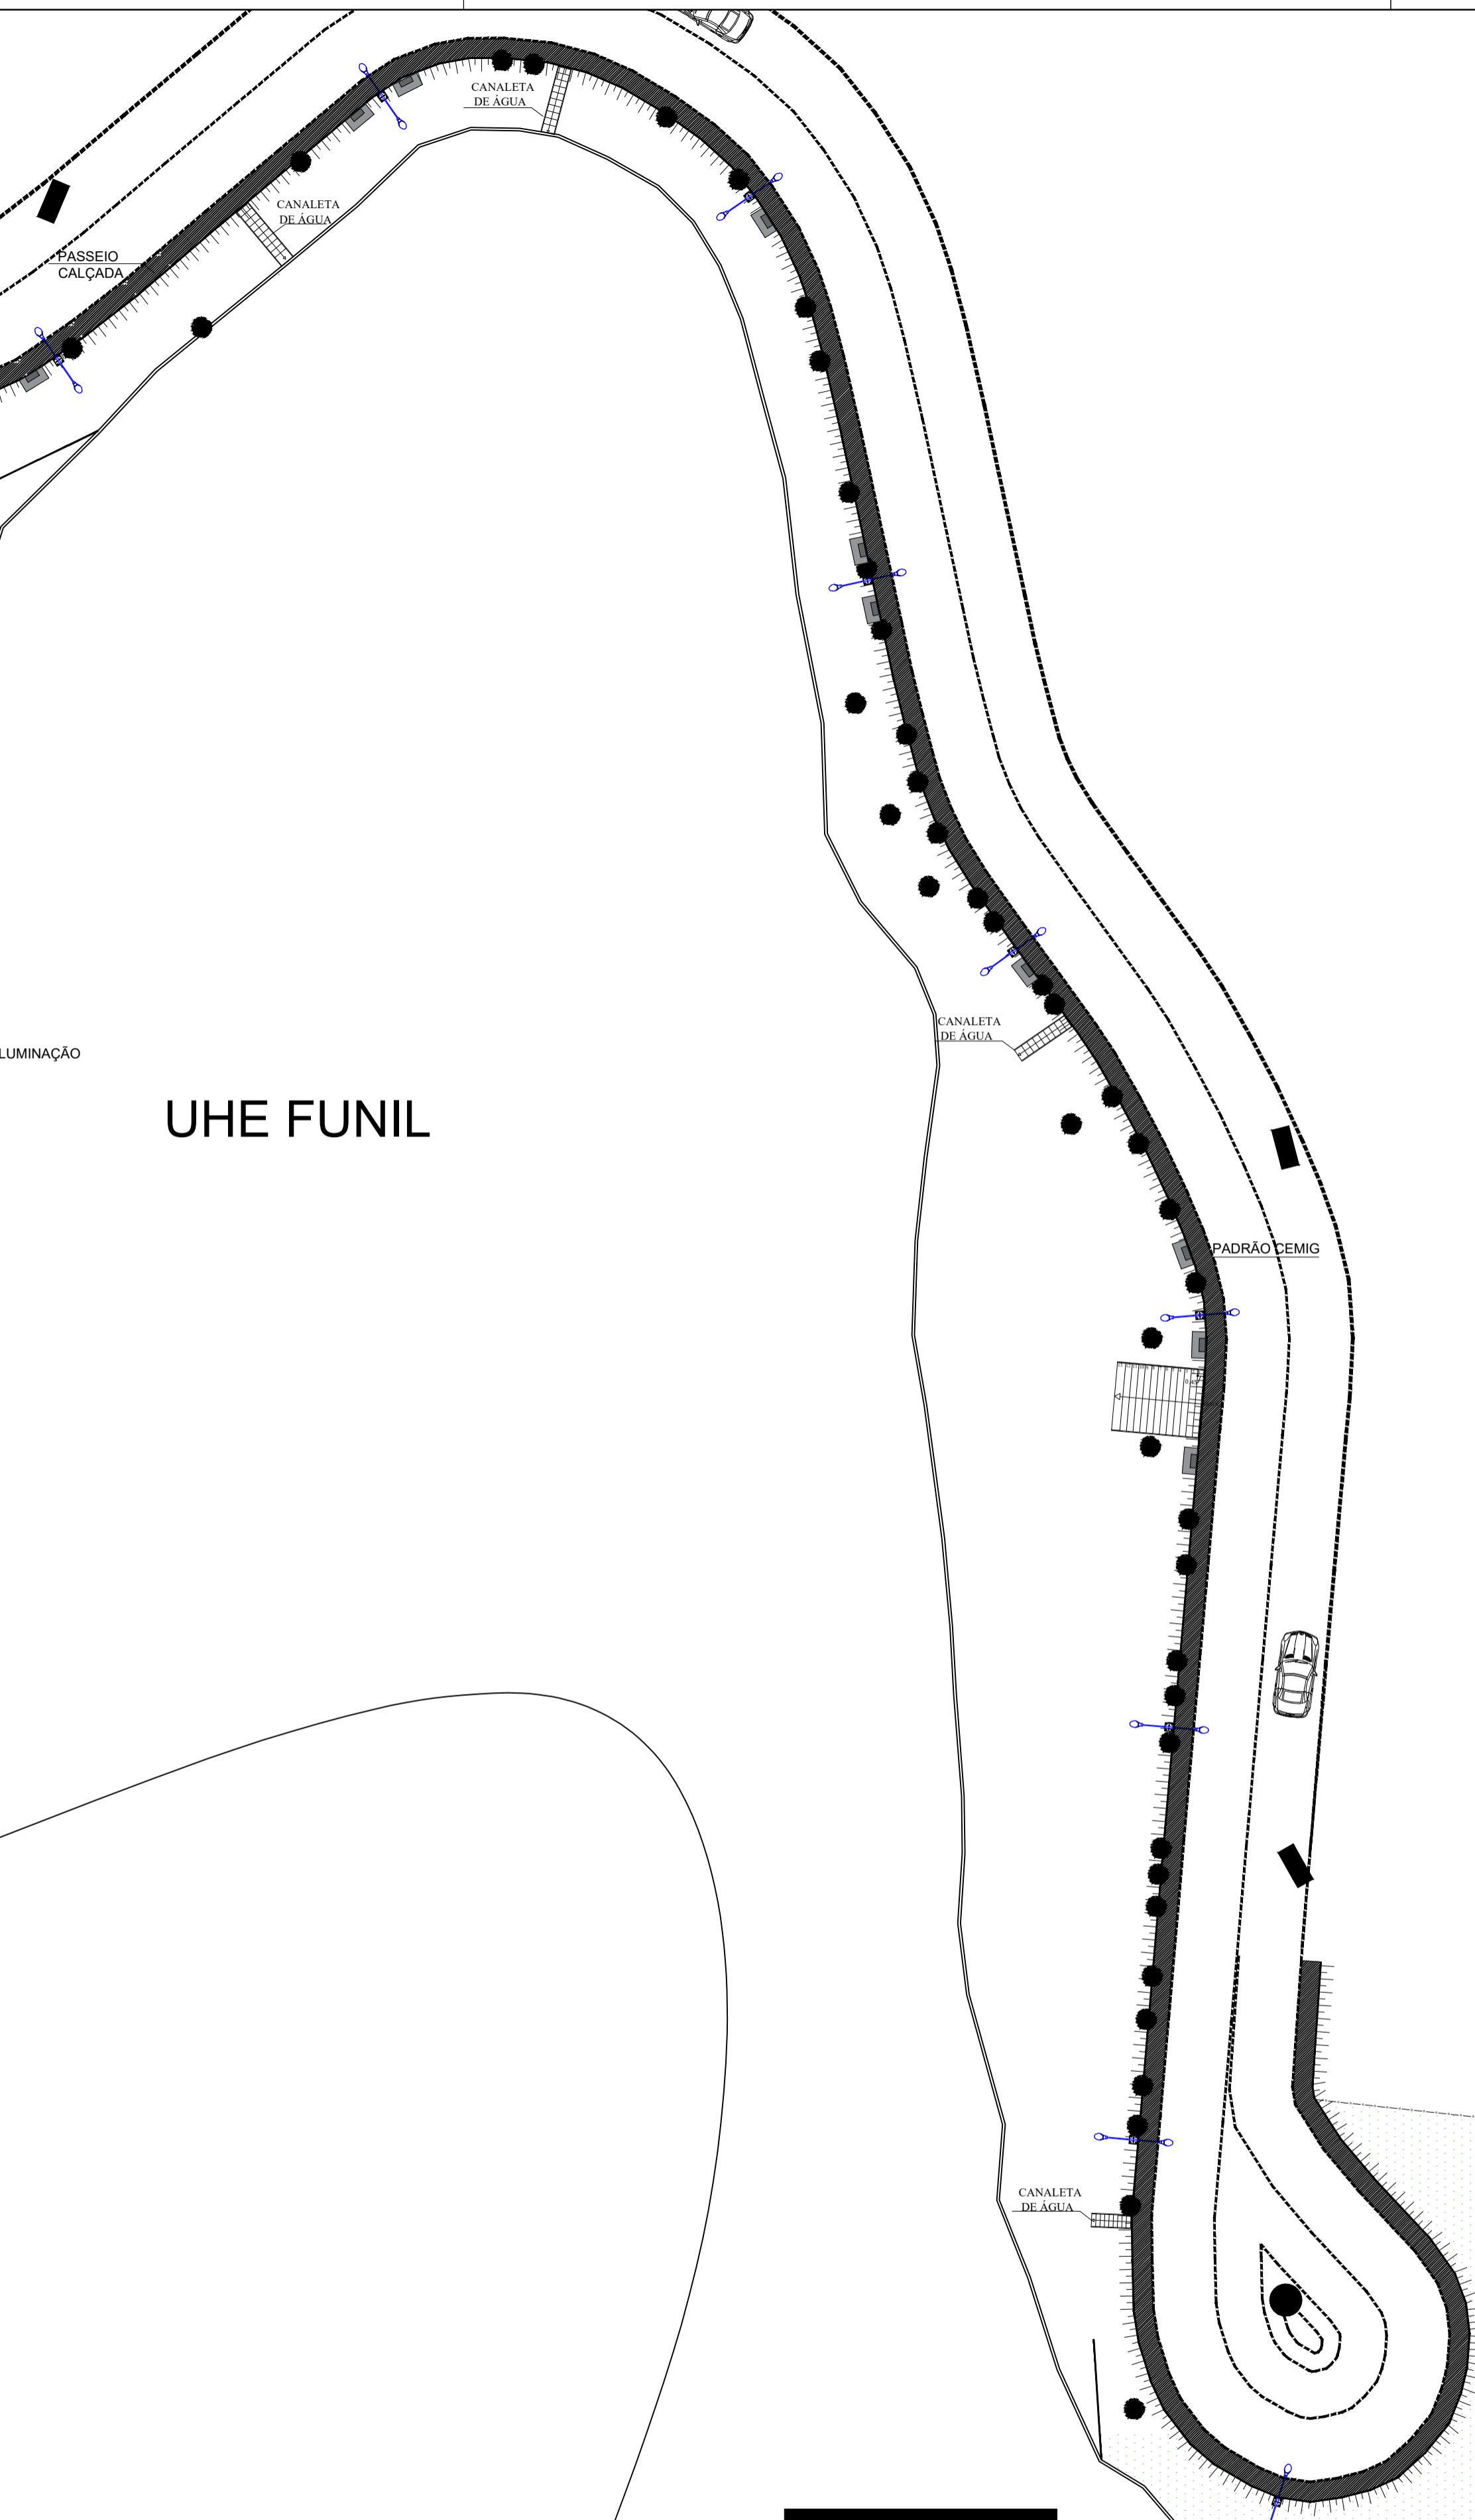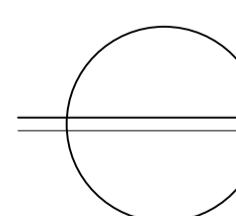

PROJETO ELETTRICO
ESCALA 1:250

Folha: 01/01	PROJETO TÉCNICO
ASSUNTO: PROJETO ELETTRICO	
LOCAL: Avenida Geanini Aparecida Borges S/N Distrito de Macaia Bom Sucesso MG	
PROPRIETÁRIO: Prefeitura Municipal de Bom Sucesso MG CNPJ 118.244.368/0001-60	
RESP. TÉCNICO: Vinnicius Carvalho Alves	CREA: 328.568/D
ESCALA: 1:100	