

FORMATO A1

OBS: Não será permitido qualquer alteração no projeto sem consultar o engenheiro

PROJETO :
PROJETO ARQUITETÔNICO

FOLHA
01/03

CONTÉM :
PLANTA BAIXA - DIAGRAMA DE COBERTURA

LOCAL : Av: Coronel Antonio Caetano
BAIRRO : Palmeiras
BOM SUCESSO- MG CEP : 37 220 - 000
USO PERMITIDO : Industrial
PROPRIETÁRIO : Prefeitura Municipal de Bom Sucesso
DATA : 20 de Fevereiro de 2016

QUADRO DE ÁREAS :

TERRENO	5.526,00m²
GALPÃO	1.462,50m²

MANOEL HEITOR
Projetos e Construções
 (35) 9837-1642 / 3841-1467
 manolheitor@hotmail.com
 Av: Alberto Cambraia Neto, 469 - Centro - Bom Sucesso - MG


DECLARO QUE A APROVAÇÃO DO PROJETO NÃO IMPLICA NO RECONHECIMENTO POR PARTE DA PREFEITURA DO DIREITO DE PROPRIEDADE DO TERRENO. O PROPRIETÁRIO SE OBRIGA A NÃO PERMITIR QUE AS ÁGUAS PLUVIAIS SEJAM LANÇADAS NA REDE DE ESGOTO.
 DECLARO QUE O TIPO DE FUNDAÇÃO DO PROJETO ARQUITETÔNICO E O MADEIRAMENTO DO TELHADO SÃO MERAMENTE ILUSTRATIVOS.

PROPRIETÁRIO:
 Prefeitura Municipal de Bom Sucesso

AUTOR DO PROJETO E RESPONSÁVEL TÉCNICO
 MANOEL HEITOR DOS SANTOS TRINDADE
 ENGENHEIRO CIVIL
 CREA: 141.591/D - MG

CARIMBOS :


ARQUIVO : GALPÃO_REV-03

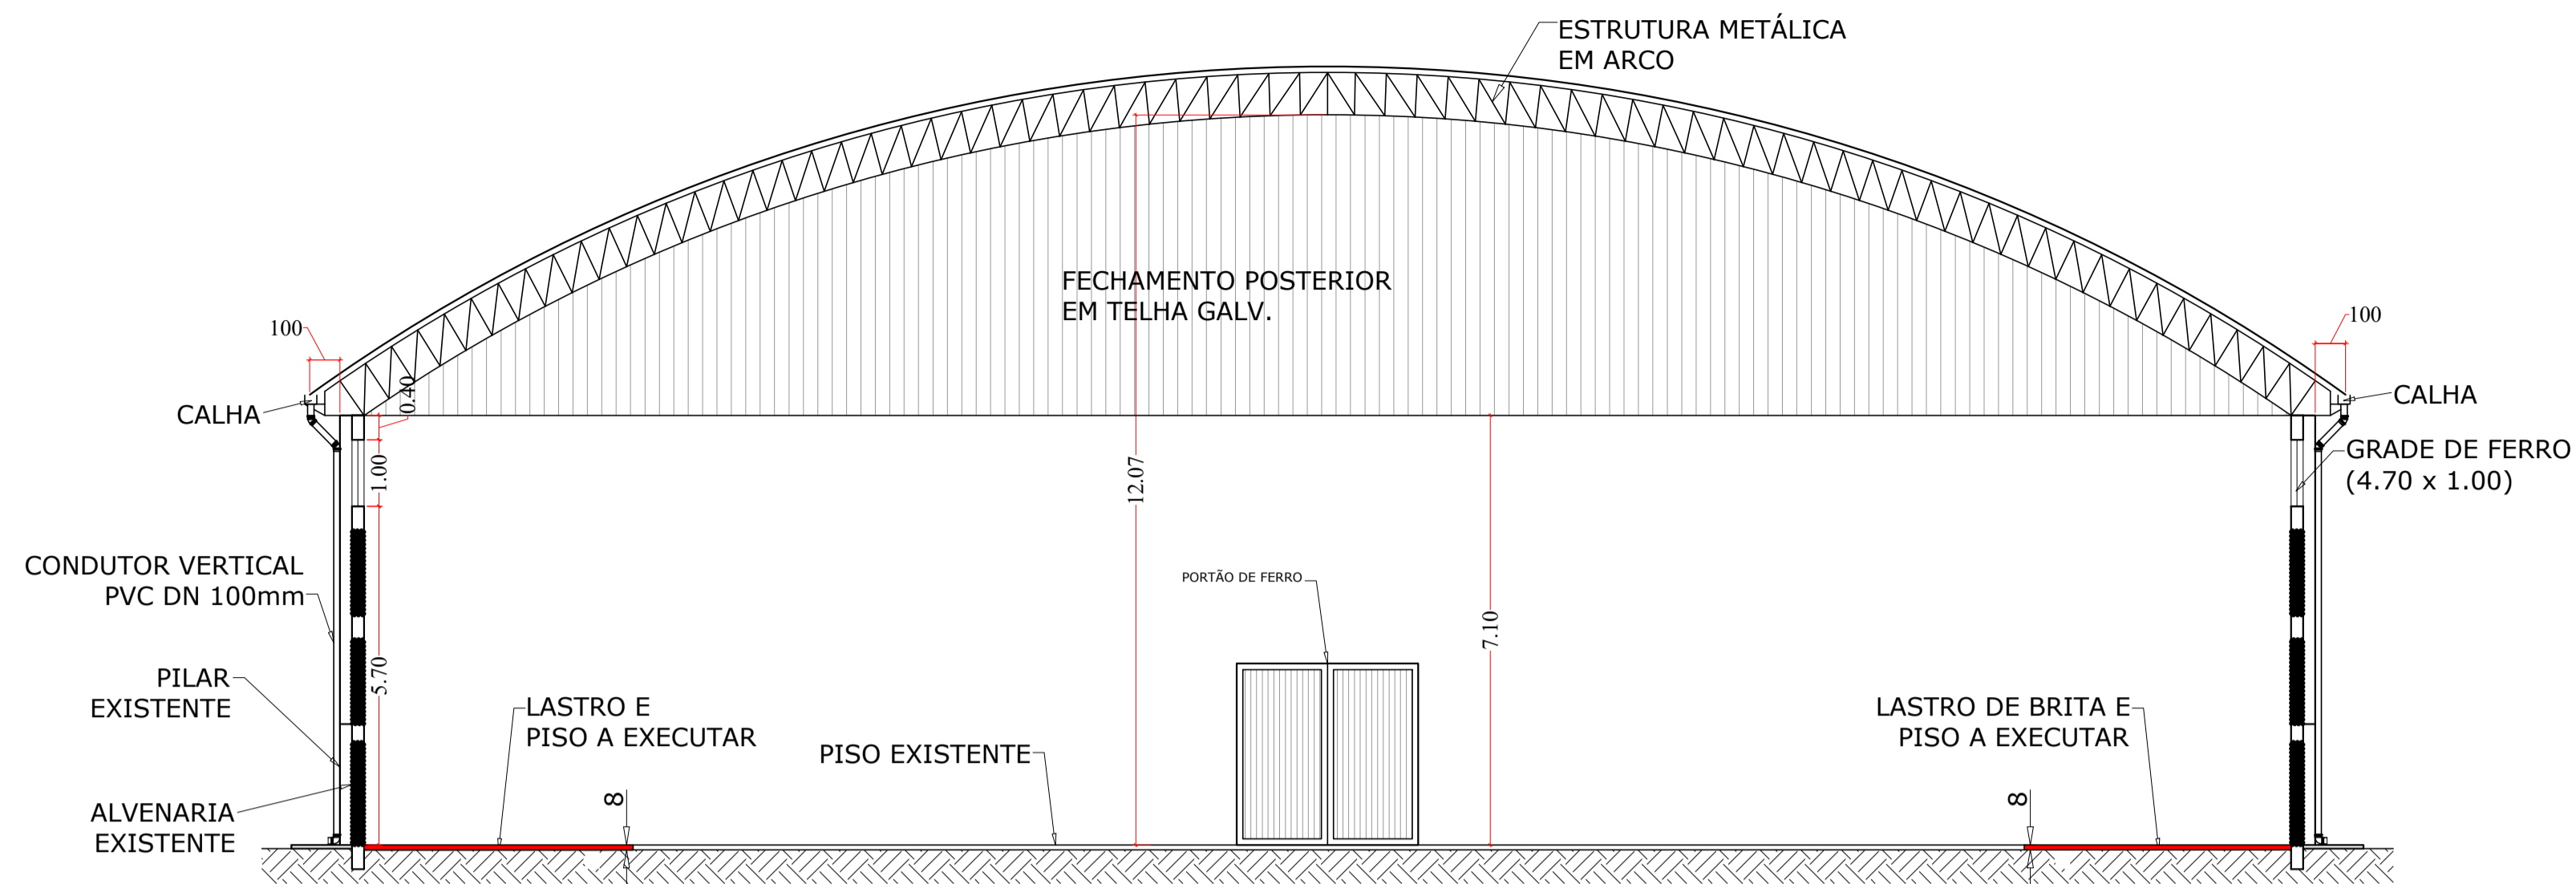


CORTE - BB
ESCALA = 1:100



FACHADA PRINCIPAL
ESCALA = 1:100

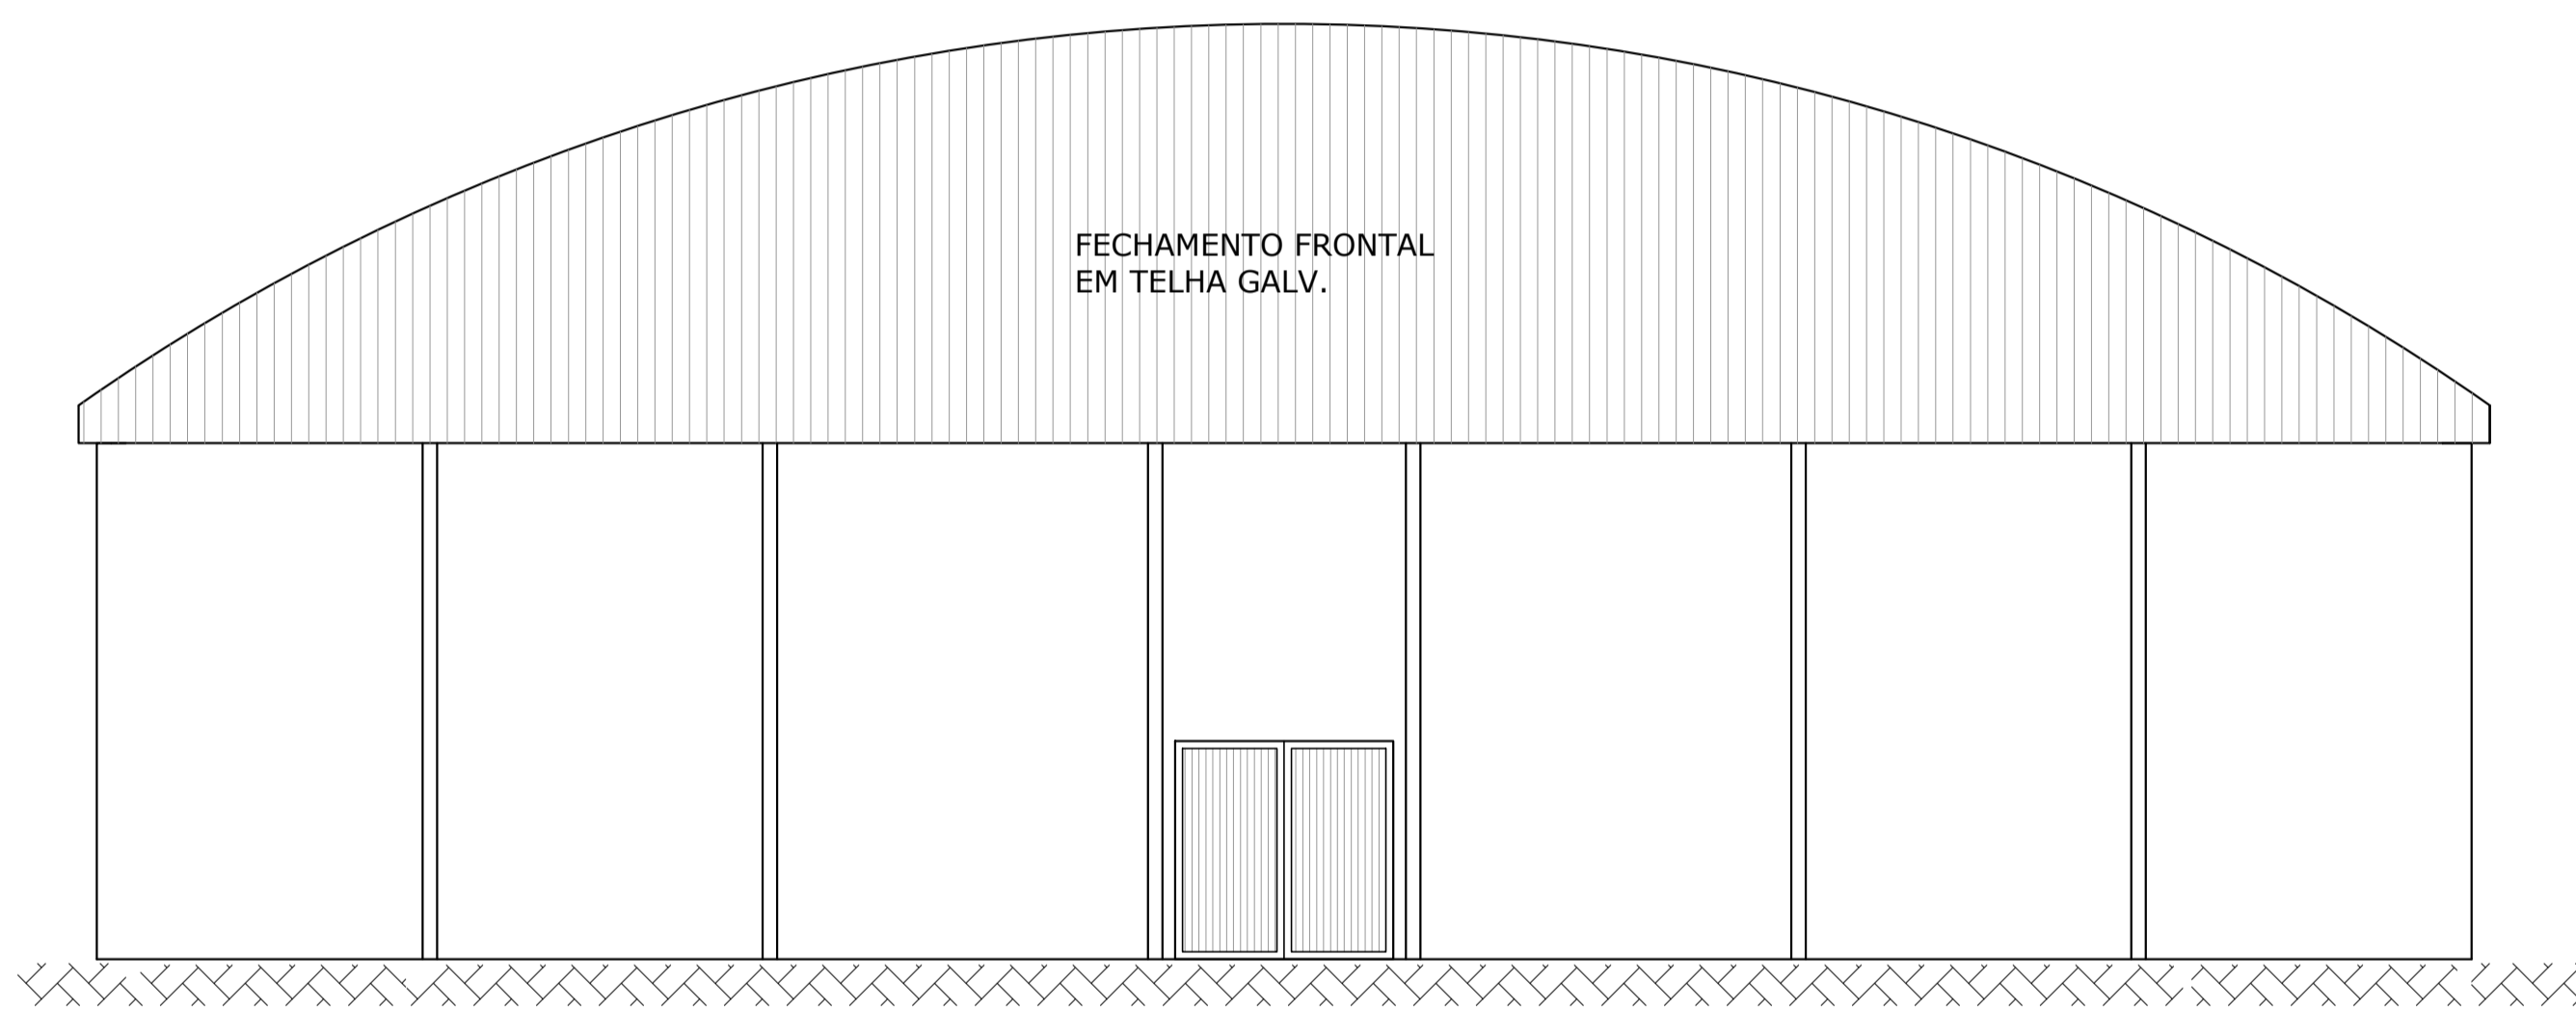

FACHADA POSTERIOR
ESCALA = 1:100

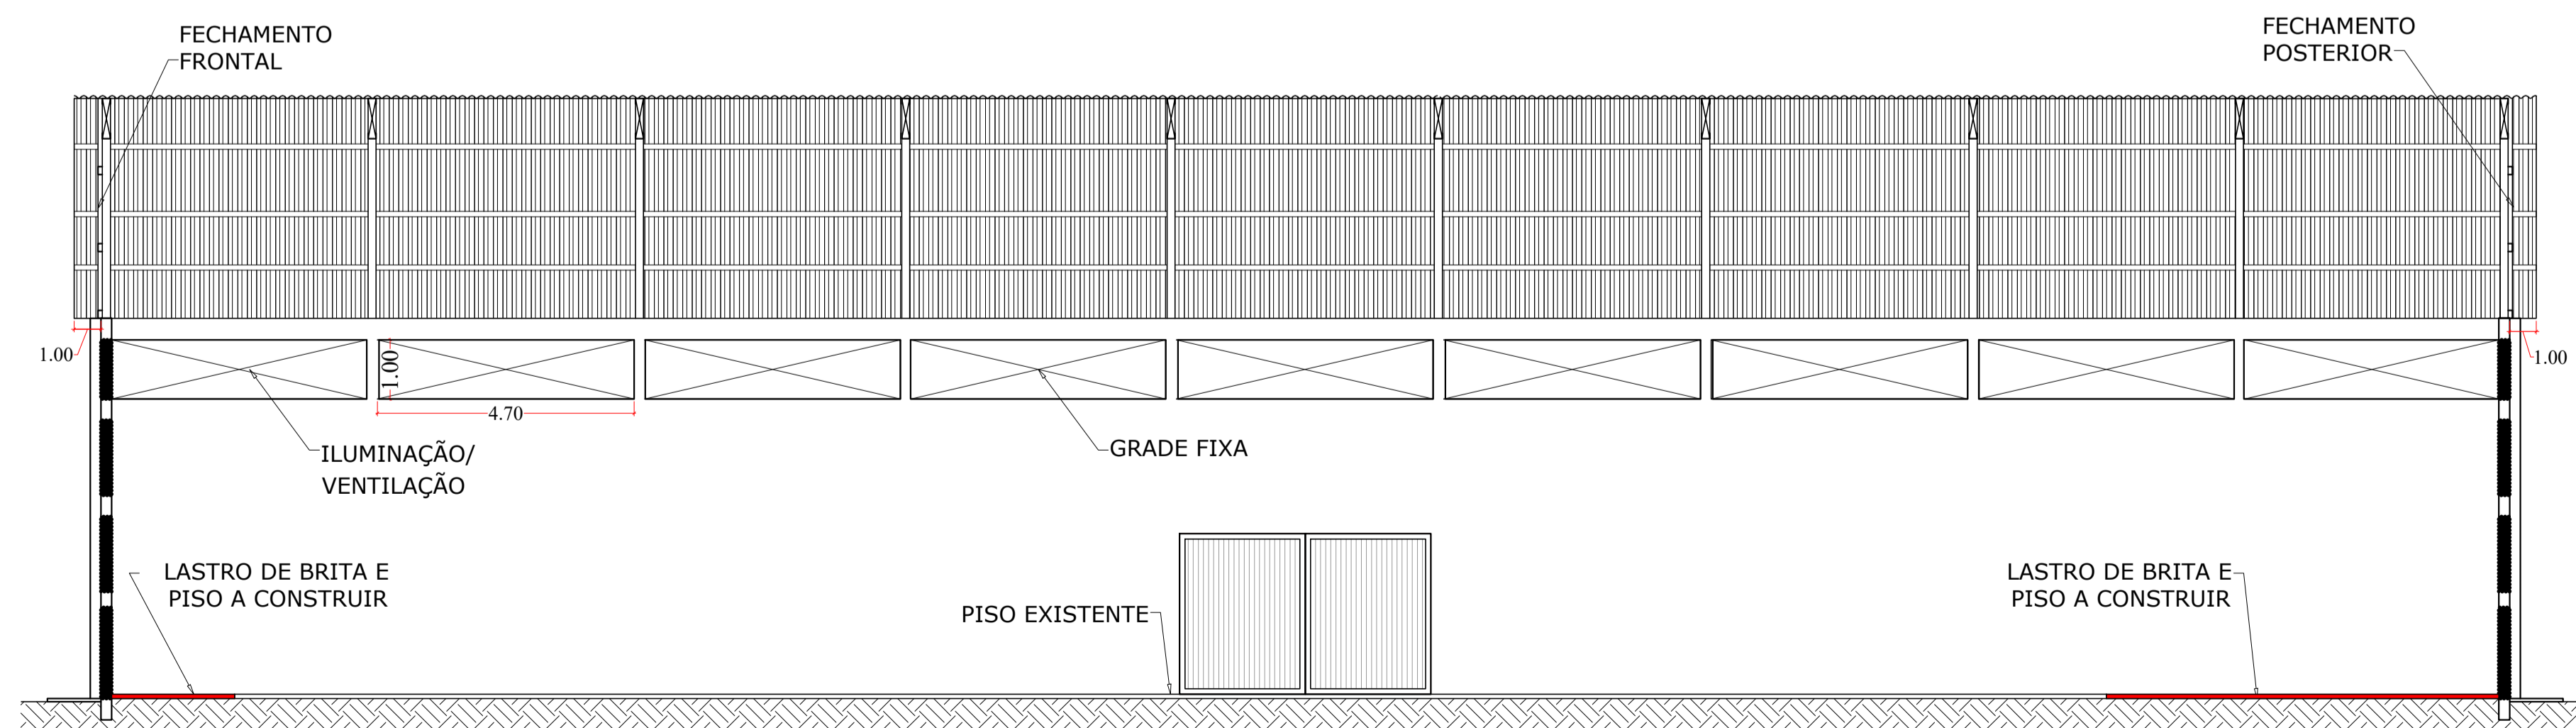

CORTE - CC
ESCALA = 1:100

FORMATO A1 **OBS: Não será permitido qualquer alteração no projeto sem consultar o engenheiro**

PROJETO : **PROJETO ARQUITETÔNICO** FOLHA 02/03
CONTÉM : FACHADAS - CORTE BB - CORTE CC

LOCAL : Av: Coronel Antonio Caetano
BAIRRO : Palmeiras
BOM SUCESSO- MG CEP : 37 220 - 000
USO PERMITIDO : Industrial
PROPRIETÁRIO : Prefeitura Municipal de Bom Sucesso
DATA : 20 de Fevereiro de 2016

QUADRO DE ÁREAS :

TERRENO	5.526,00m ²
GALPÃO	1.462,50m ²


MANOEL HEITOR
Projetos e Construções
(35) 9837-1642 / 3841-1467
manoeiheitor@hotmail.com
Av: Alberto Cambrala Neto, 469 - Centro - Bom Sucesso - MG

DECLARO QUE A APROVAÇÃO DO PROJETO NÃO IMPLICA NO RECONHECIMENTO POR PARTE DA PREFEITURA DO DIREITO DE PROPRIEDADE DO TERRENO. O PROPRIETÁRIO SE OBRIGA A NÃO PERMITIR QUE AS ÁGUAS PLUVIAIS SEJAM LANÇADAS NA REDE DE ESGOTO.
DECLARO QUE O TIPO DE FUNDAÇÃO DO PROJETO ARQUITETÔNICO E O MADEIRAMENTO DO TELHADO SÃO MERAMENTE ILUSTRATIVOS.


PROPRIETÁRIO:
Prefeitura Municipal de Bom Sucesso

AUTOR DO PROJETO E RESPONSÁVEL TÉCNICO
MANOEL HEITOR DOS SANTOS TRINDADE
ENGENHEIRO CIVIL
CREA: 141.591/D - MG

CARIMBOS :

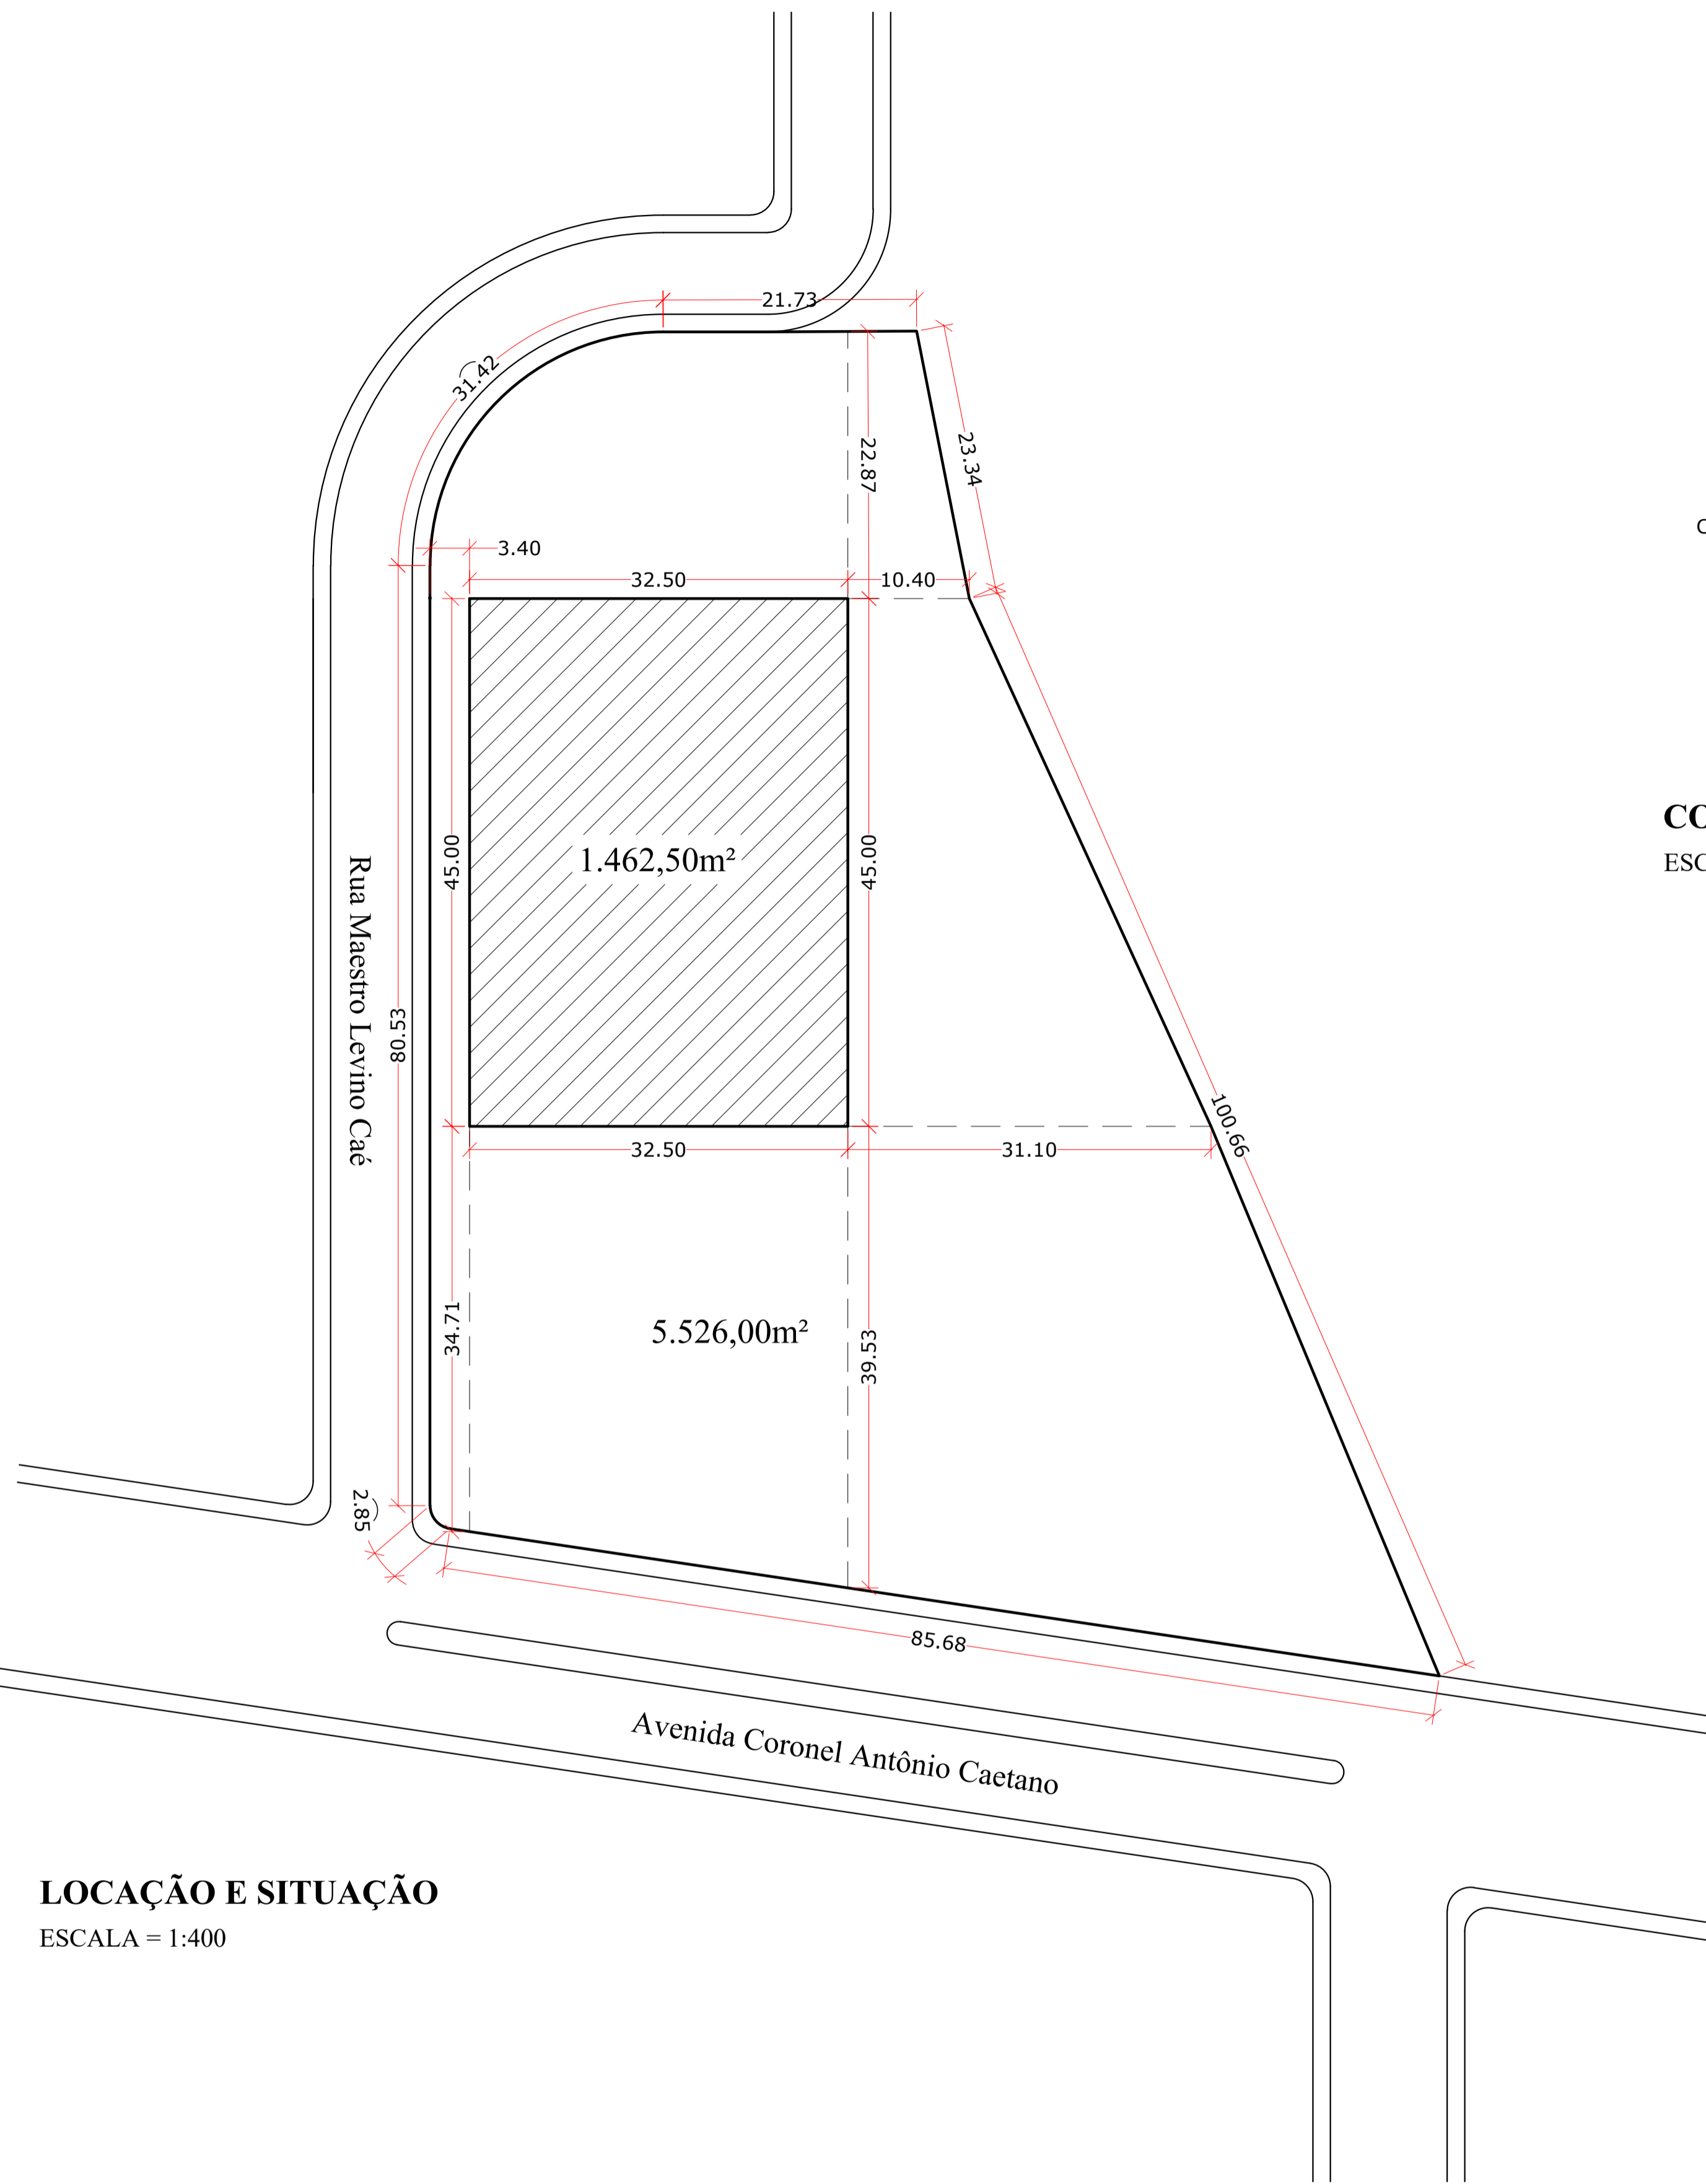

LOCAÇÃO E SITUAÇÃO
ESCALA = 1:400

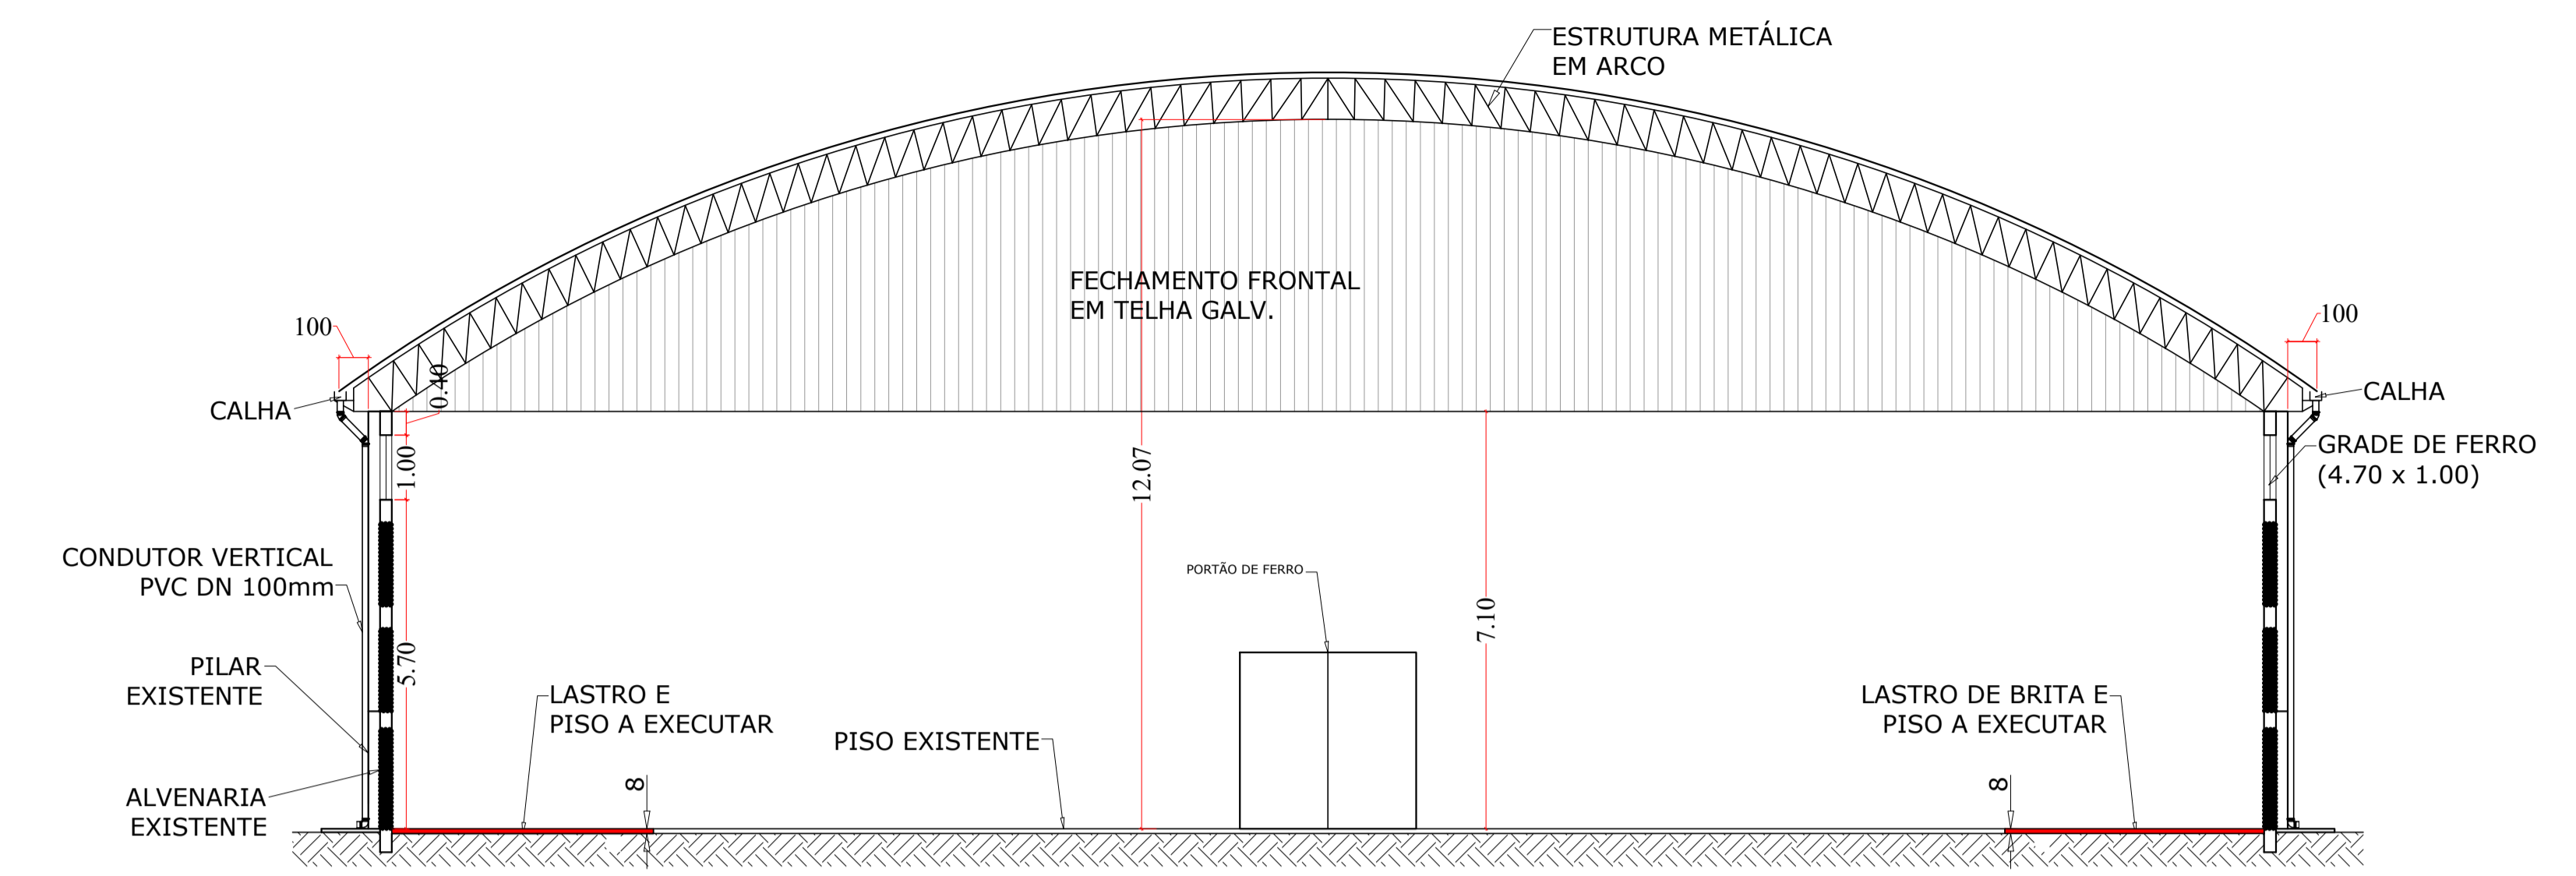

CORTE - AA
ESCALA = 1:100

FORMATO A1

OBS: Não será permitido qualquer alteração no projeto sem consultar o engenheiro

PROJETO : PROJETO ARQUITETÔNICO	FOLHA 03/03
CONTÉM : SITUAÇÃO E LOCAÇÃO - CORTE AA	

LOCAL : Av: Coronel Antonio Caetano
BAIRRO : Palmeiras
BOM SUCESSO- MG **CEP :** 37 220 - 000
USO PERMITIDO : Industrial
PROPRIETÁRIO : Prefeitura Municipal de Bom Sucesso
DATA : 20 de Fevereiro de 2016

QUADRO DE ÁREAS :	
TERRENO	5.526,00m²
GALPÃO	1.462,50m²



MANOEL HEITOR
Projetos e Construções
(35) 9837-1642 / 3841-1467
manoelheitor@hotmail.com
Av: Alberto Cambraia Neto, 469 - Centro - Bom Sucesso - MG

DECLARO QUE A APROVAÇÃO DO PROJETO NÃO IMPLICA NO RECONHECIMENTO POR PARTE DA PREFEITURA DO DIREITO DE PROPRIEDADE DO TERRENO. O PROPRIETÁRIO SE OBRIGA A NÃO PERMITIR QUE AS ÁGUAS PLUVIAIS SEJAM LANÇADAS NA REDE DE ESGOTO.

DECLARO QUE O TIPO DE FUNDAÇÃO DO PROJETO ARQUITETÔNICO E O MADEIRAMENTO DO TELHADO SÃO MERAMENTE ILUSTRATIVOS.

PROPRIETÁRIO: Prefeitura Municipal de Bom Sucesso	AUTOR DO PROJETO E RESPONSÁVEL TÉCNICO MANOEL HEITOR DOS SANTOS TRINDADE ENGENHEIRO CIVIL CREA: 141.591/D - MG
---	--

CARIMBOS :

ARQUIVO : GALPÃO_REV-03