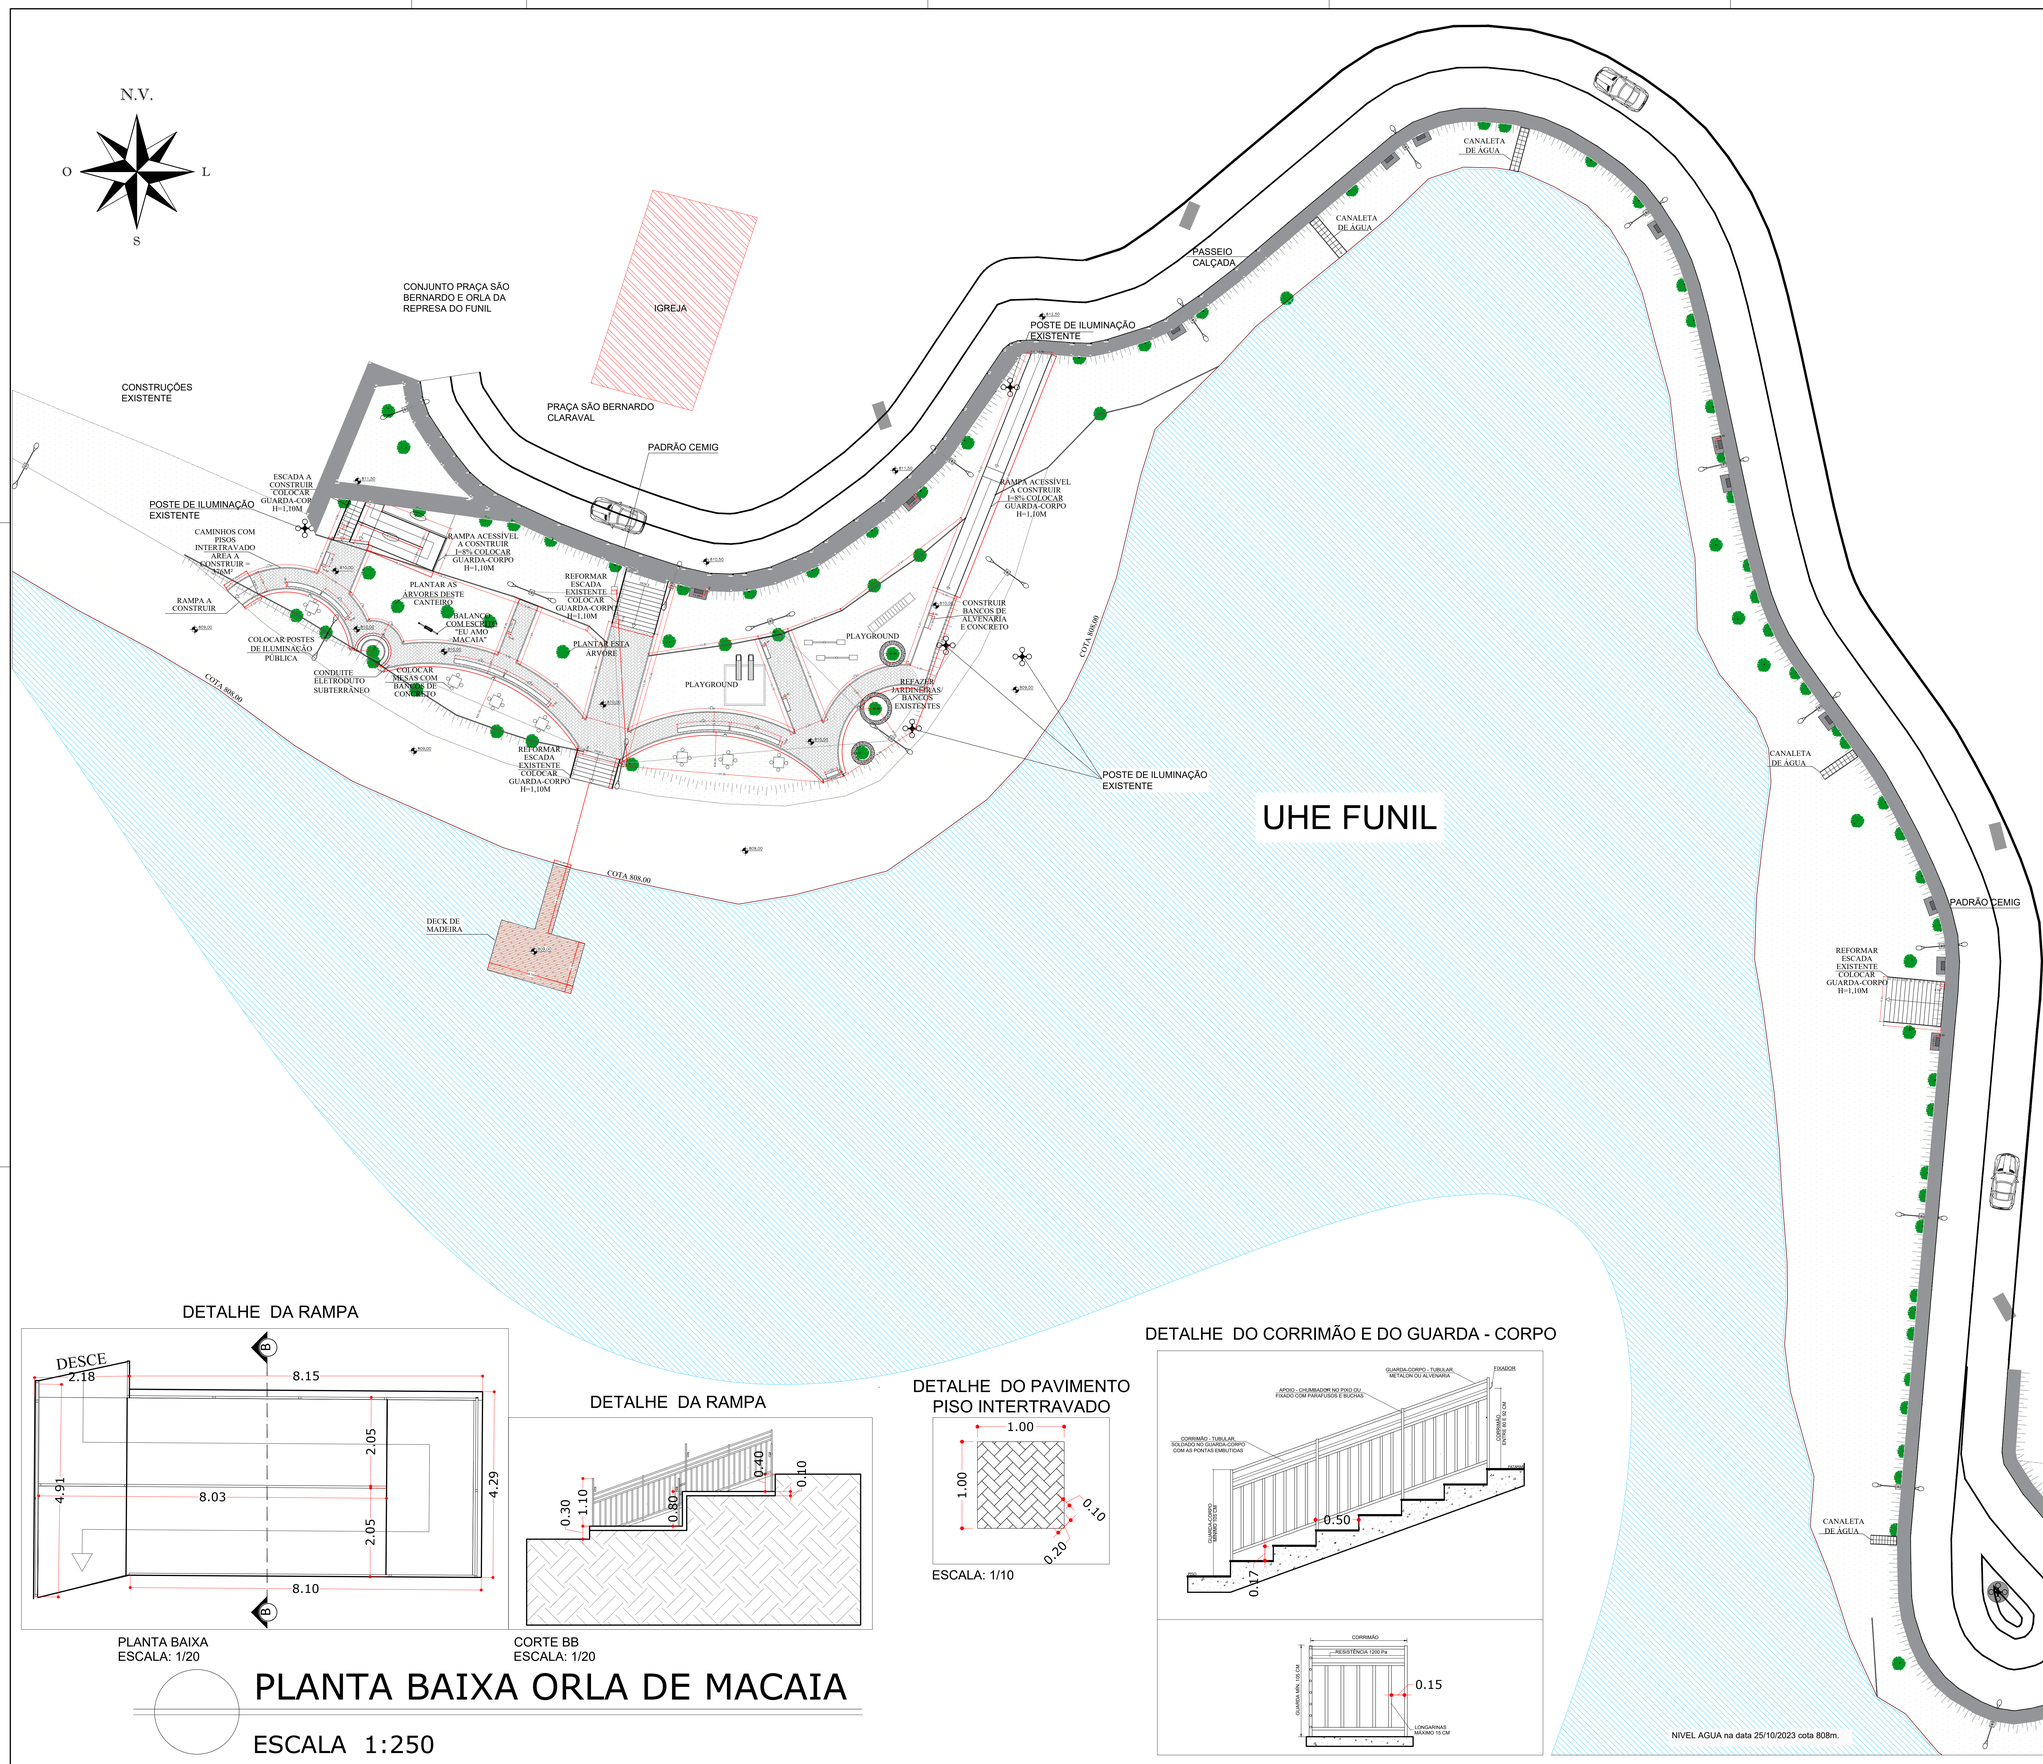

DETALHE DO DECK DE MADEIRA

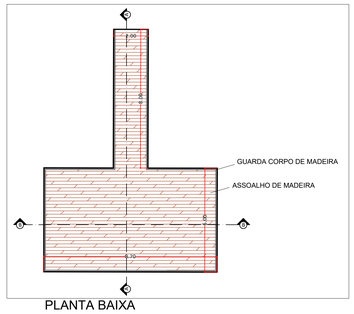

PLANTA BAIXA
ESCALA: 1/50

DETALHE DO DECK DE MADEIRA

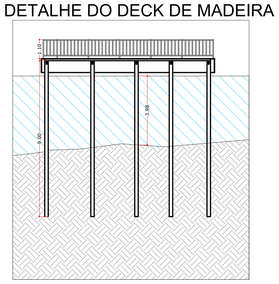

CORTE AA
ESCALA: 1/50

DETALHE DO DECK DE MADEIRA

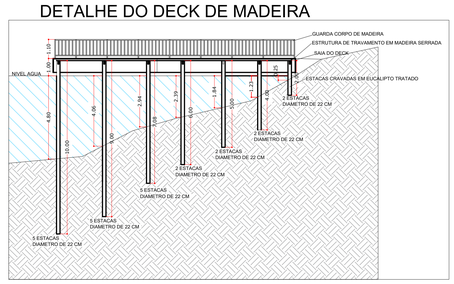

CORTE BB
ESCALA: 1/50

DETALHE DA RAMPA

PLANTA BAIXA
ESCALA: 1/20

DETALHE DA RAMPA

CORTE BB
ESCALA: 1/20

DETALHE DO PAVIMENTO PISO INTERTRAVADO

ESCALA: 1/10

DETALHE DO CORRIMÃO E DO GUARDA - CORPO

ESCALA: 1/10

PLANTA BAIXA ORLA DE MACAIA

ESCALA 1:250

PROJETO PARA CONSTRUÇÃO / REFORMA / ACRÉSCIMO / DEMOLIÇÃO	FOLHA: 01/01
FINALIDADE: APROVAÇÃO INICIAL DE PROJETO	
LOGRADOURO: AVENIDA GEANINI APARECIDA BORGES NÚMERO: SN SETOR: 00 QUADRA: 00 ORLA DE MACAIA BAIRRO: DISTRITO DE MACAIA MUNICÍPIO: Bom Sucesso - MG	INSCRIÇÃO IMOBILIÁRIA: 00.00.000.0000.000

QUADRO DE ÁREAS

TERRENO -

APROVAÇÃO INICIAL	REGULARIZAÇÃO DE OBRA
MODIFICAÇÃO DO PROJETO	
ÁREA DE PROJEÇÃO: -	ÁREA EXISTENTE: -
ÁREA A CONSTRUIR: -	ÁREA AVERBADA: -
ÁREA APROVADA: -	ÁREA APROVADA: -
ÁREA AVERBADA: -	ÁREA DE ACRÉSCIMO: -
ÁREA TOTAL: 5000,00 m²	TOTAL A REGULARIZAR: -
PERMEABILIDADE DO TERRENO	
ÁREA PERMEÁVEL -	TAXA DE PERMEABILIDADE -
QUANDO USO COMERCIAL	
ÁREA COMERCIAL -	
PAVIMENTOS E OCUPAÇÃO	
TOTAL DE PAVIMENTOS -	
TAXA DE OCUPAÇÃO -	Nº DE UNIDADES -
UNIDADES RESIDENCIAIS -	UNIDADES NÃO RESIDENCIAIS -

ASSINATURA DO RESPONSÁVEL TÉCNICO PELO PROJETO

PROPRIETÁRIO / RESPONSÁVEL PELO PROCESSO:

PREFEITURA MUNICIPAL DE BOM SUCESSO

CPF / CNPJ 18.244.368/0001-[illegible] — LUIZ CLAUDIO DA MATA:41302010697 — Assinado de forma digital por LUIZ CLAUDIO DA MATA:41302010697

ASSINATURA DO(S) PROPRIETÁRIO(S) / RESPONSÁVEL PELO PROCESSO

RESPONSÁVEL TÉCNICO PELO PROJETO

ALERSON AMARAL RESENDE

CAU/CREA 226.610/D - MG — ALERSON AMARAL RESENDE:01359633626 — Assinado de forma digital por ALERSON AMARAL RESENDE:01359633626

ASSINATURA DO(S) AUTOR(ES) DO PROJETO

AUTOR DO PROJETO:

ALERSON AMARAL RESENDE

CAU/CREA 226.610/D - MG — ALERSON AMARAL RESENDE:01359633626 — Assinado de forma digital por ALERSON AMARAL RESENDE:01359633626

PREFEITURA DE BOM SUCESSO - MG

Aprovo para a execução conforme projeto

BOM SUCESSO, ___/___/___

DIVISÃO DE ENGENHARIA

PROJETO APROVADO / APTO PARA VISTORIA

Conforme Lei Complementar 2530/1999 e suas alterações, Código de Obras e demais legislações pertinentes a este departamento.